28

İMAR VE BAYINDIRLIK KOMİSYONU RAPORU

İmar ve Bayındırlık Komisyonumuzun 01.10.2014 tarihinde yapmış olduğu toplantısında, Otuz Ağustos Mahallesi, 18.N.III pafta, 1445 adada imar planı değişikliği, müracaat dosyası incelendi, yapılan görüşmeler sonucunda;

Otuz Ağustos Mahallesi, 18.N.III pafta, 1445 adada imar planında, Belediye Hizmet Alanı (İdari – İtfaiye – Teknik Altyapı v.b Tesisleri) nda çocuk parkı yapılması yönündeki 11.09.2014 tarih, 5621 kayıt nolu dilekçe ile yapılan imar planı değişikliği müracaatı; imar planında bölgeye hitap edecek şekilde çocuk bahçesinin yapılabileceği yeşil alanlar olduğundan, uygun görülmemiştir.

Bilgilerinize arz ederiz.

Cafer Cihat CEYLAN
Başkan

Banu AKALINOĞLU
Raportör

Muhammed İkbal GÜNDEM

Serda BAL YILDIZ

Yusuf SÖKMEN

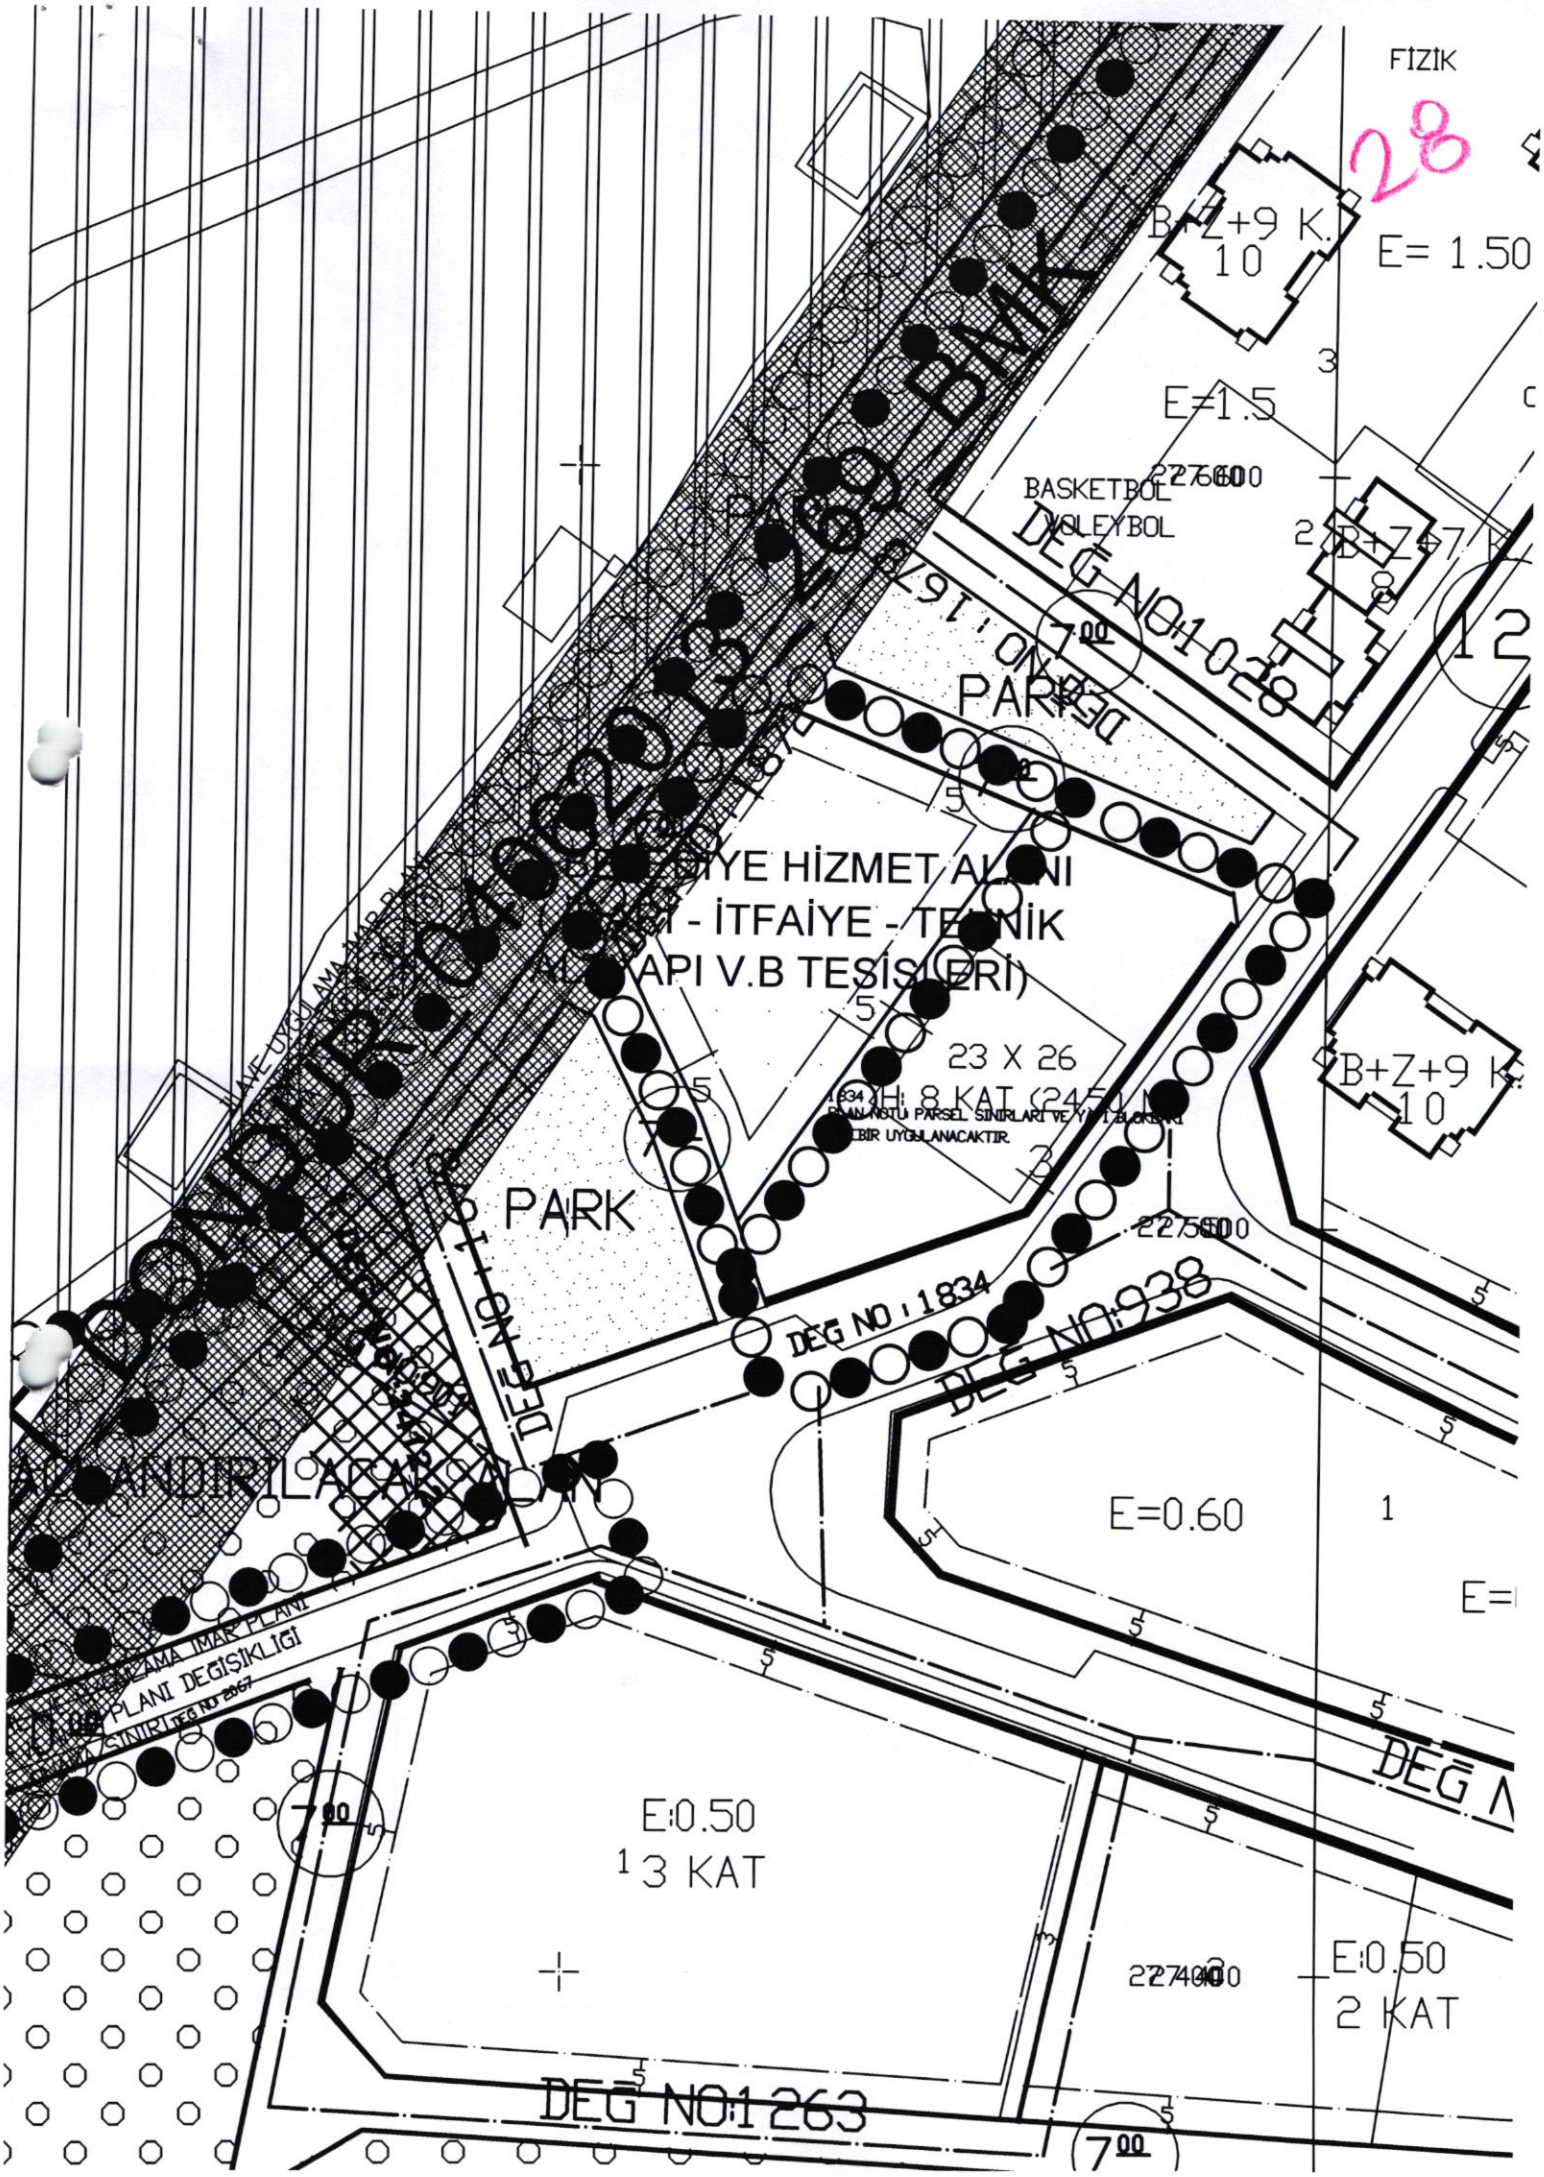
FİZİK
28
B+Z+9 K.
10
E= 1.50
E=1.5
BASKETBOL
VOLEYBOL
DEĞ NO:1028
PARK
İTFAİYE HİZMET ALANI
İTFAİYE - TEKNİK
API V.B TESİSLERİ)
23 X 26
PARK
DEĞ NO:1834
DEĞ NO:938
E=0.60
E:0.50
13 KAT
E:0.50
2 KAT
DEĞ NO:1263
DEĞ NO:1027
DEĞ NO:1026