

İMAR VE BAYINDIRLIK KOMİSYONU RAPORU

İmar ve Bayındırlık Komisyonumuzun 21.04.2015 tarihinde yapmış olduğu toplantısında, Çalca Mahallesi 2371-2372-2373 parseller üzerinde bulunan sahipsiz hayvan bakımevinin kuzeyinde ilave tesislerin yapımı önizni konusu görüşüldü yapılan görüşmeler sonucunda;


Sağlık İşleri Müdürlüğünün 24.03.2015 tarih 27 sayılı dilekçelerinde; "Müdürlüğümüz bünyesinde bulunan ve Eskişehir- Kütahya karayolu 13.km de faaliyet gösteren Sahipsiz Hayvan Bakımevi'nin bulunduğu 2371,2372,2373 parsellerin yanında bulunan ve ekte gösterilen 40029.84 m2 arazinin Sahipsiz Hayvan Bakımevi'nde kullanılmak üzere ilave tesislerin yapılması amacıyla Müdürlüğünüzce imar planının hazırlanması ve tarafımıza bilgi verilmesi" şeklindedir.

Dilekçe etüd edilmiştir. Söz konusu parsel alanı; Çalca Mahallesi 2371-2372-2373 parseller üzerinde bulunan sahipsiz hayvan bakımevinin kuzeyinde ve bitişik konumda imar planlarının dışında bulunmaktadır. Söz konusu alanda, İlave Mevzi İmar Planı yapılması için, idaremiz tarafından;


1-Karayolları 14. Bölge Müdürlüğü Bursa, 2-D.S.İ 34. Şube Müdürlüğü Kütahya, 3-BOTAŞ Doğal Gaz İşletmeleri Bölge Müdürlüğü Ankara, 4-İl Telekom Müdürlüğü Kütahya, 5-Bilim, Sanayi ve Teknoloji İl Müdürlüğü Kütahya, 6-İl Kültür ve Turizm Müdürlüğü/ Müze Müdürlüğü Kütahya, 7-İl Özel İdaresi Genel Sekreterliği Kütahya, 8-Çevre ve Şehircilik İl Müdürlüğü Kütahya, 9-TEİAŞ Türkiye Elektrik İletim A.Ş. 6.İletim Tesis ve İşletme Grup Müdürlüğü Kütahya, 10-Osmangazi Elektrik Dağıtım A.Ş. Proje ve Tesis Müdürlüğü Kütahya, 11-Orman Bölge Müdürlüğü Kütahya, 12- Gıda, Tarım ve Hayvancılık İl Müdürlüğü Kütahya, 13-İl Sağlık Müdürlüğü Kütahya, 14-Orman ve Su İşleri Bakanlığı Kütahya Şube Müdürlüğü Kütahya, 15-Kütahya Belediyesi A. Fen İşleri Müdürlüğü B. Su ve Kanalizasyon İşleri Müdürlüğü C. Sağlık İşleri Müdürlüğü, 16-İl Afet ve Acil Durum Müdürlüğü Kütahya, 17-Çinigaz Doğalgaz Dağıtım A.Ş Kütahya Şube Müdürlüğü Kütahya, 18-Halk Sağlığı Müdürlüğü/ Çevre ve Çalışan Sağlığı Birimi Kütahya, 19-Orman ve Su İşleri Bakanlığı, 20- Enerji ve Tabii Kaynaklar Bakanlığı(Maden İşleri Genel Müdürlüğü) Ankara : şeklindeki Kurum ve Kuruluşlardan imar planına esas görüşler alınması ve jeolojik-jeoteknik etüd yaptırılması uygun görülmüştür.

Bilgilerinize arz ederiz.

Cafer Cihat CEYLAN
Başkan

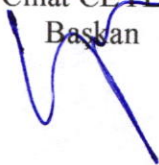

Banu AKALINOĞLU
Raportör

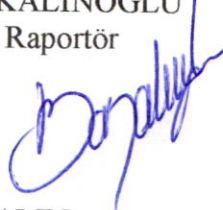


Muhammed İkbal GÜNDEM




Azime Nur AKTAŞ AKALIN



Yusuf SÖKMEN

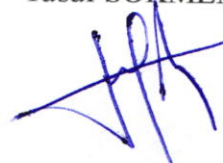

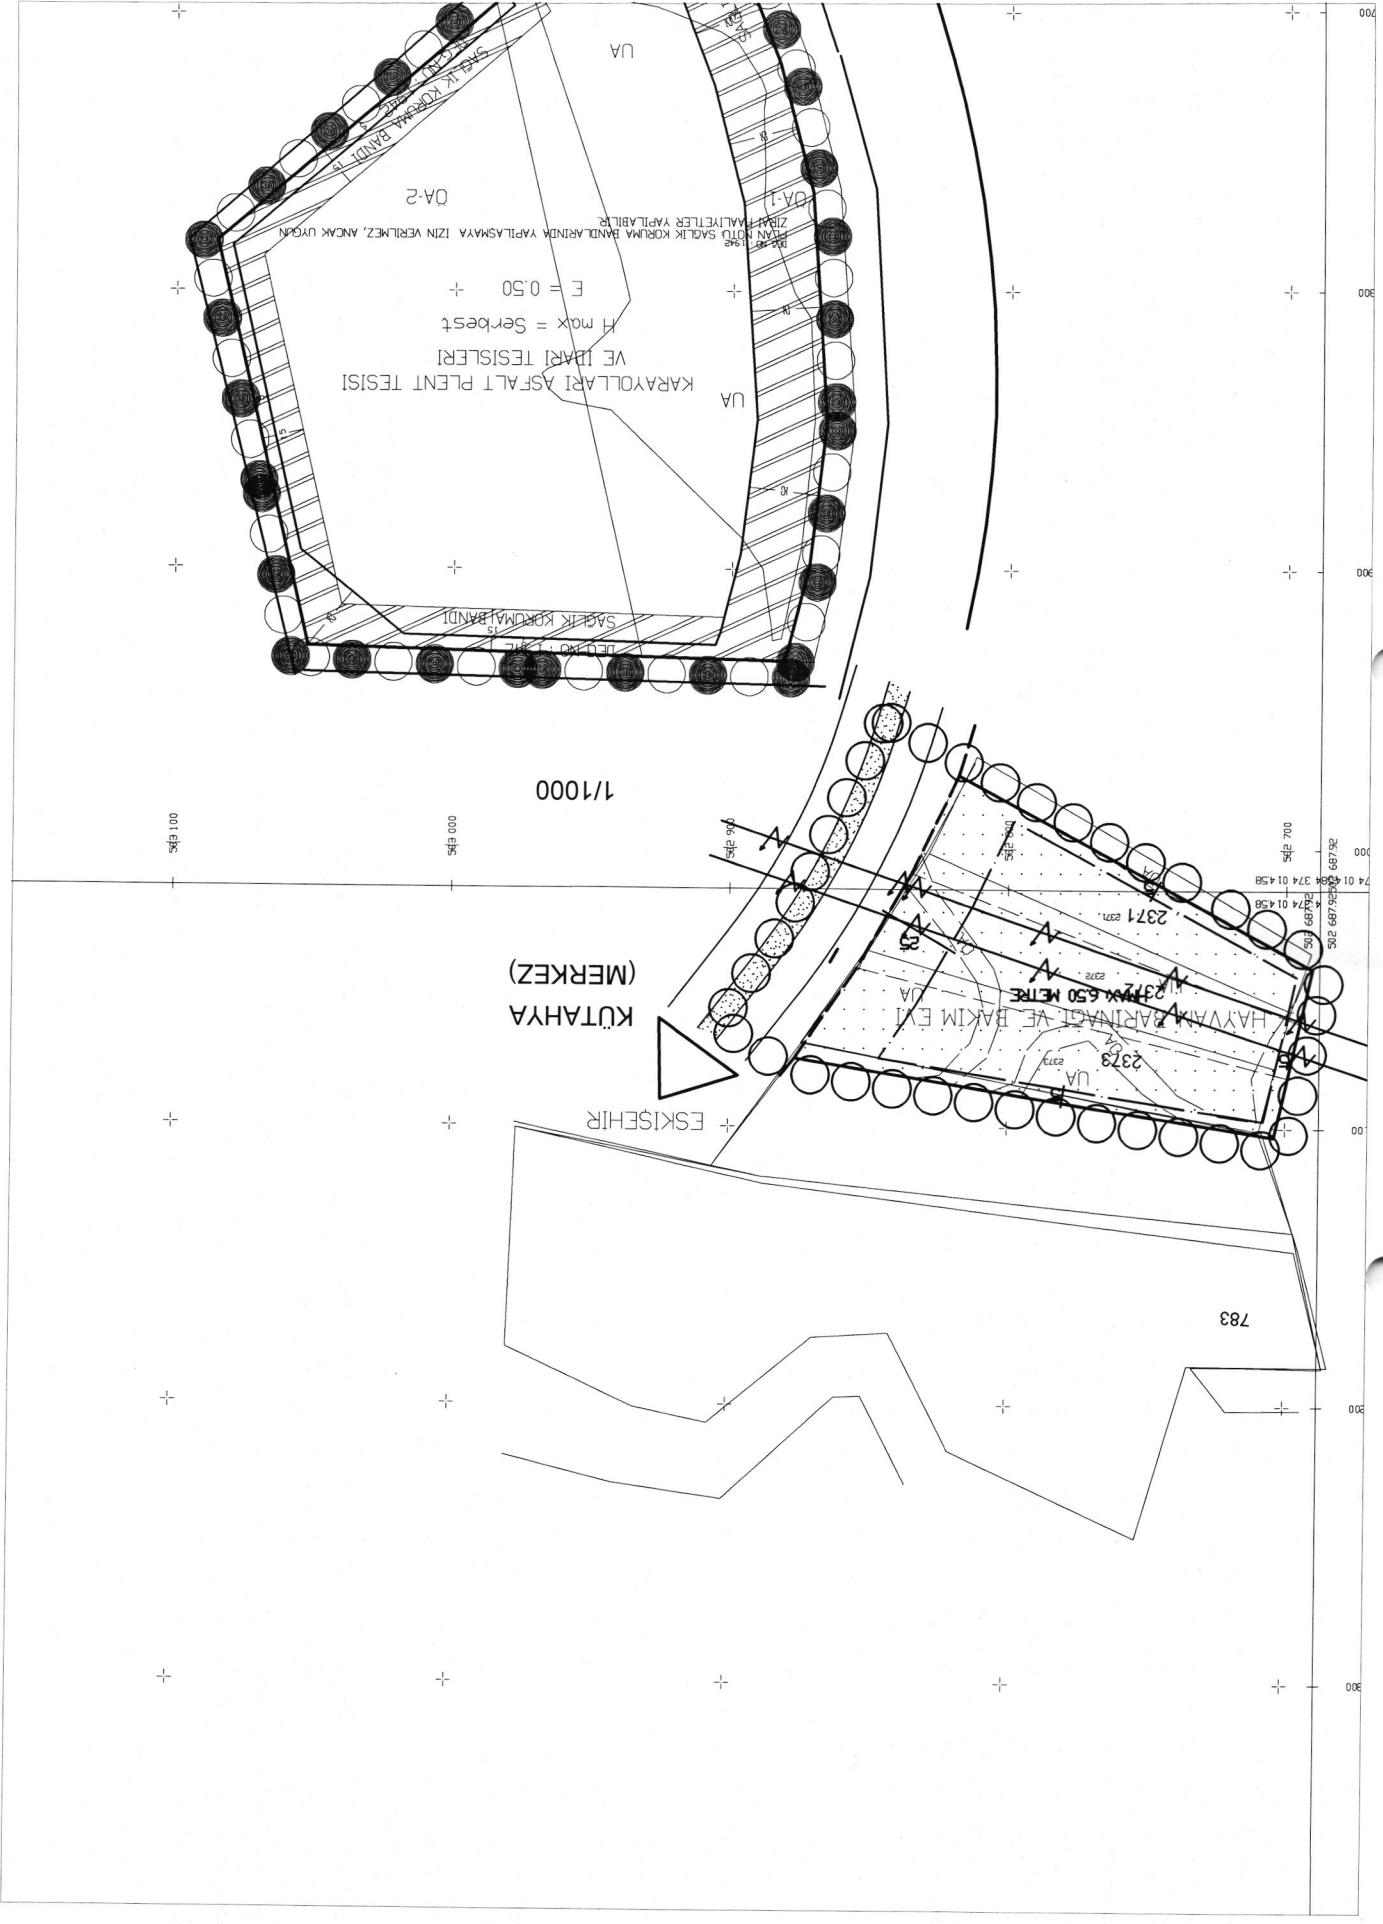

KARAYOLLARI ASFALT PLENT TESİSİ
VE İDARI TESİSLERİ
H max = Serbest
E = 0.50

KÜTAHYA
(MERKEZ)

1/1000

97