

İMAR VE BAYINDIRLIK KOMİSYONU RAPORU

İmar ve Bayındırlık Komisyonumuzun 10.11.2016 tarihinde yapmış olduğu toplantısında, Yıldırım Beyazıt Mahallesi, 119 pafta, 712 ada, 4 nolu parsel alanında imar planı değişikliği, müracaat dosyası incelendi, yapılan görüşmeler sonucunda;

İl Milli Eğitim Müdürlüğünün 21.10.2016 tarih, E.11737976 sayılı yazısı; ".....119 pafta, 712 ada, 4 parselde kayıtlı 48.041,00 m2 yüzölçümlü taşınmazın 130/ 160 hissesi Dumlupınar Üniversitesine ait olup, 5.000, 00 m2 lik alanın Spor Lisesi Alanı olarak Müdürlüğümüze tahsis edildiğine ilişkin Dumlupınar Üniveristesinin (04.02.2015 tarih, 05 sayılı) Yönetim Kurulu Kararı yazımız ekinde gönderilmiştir. Ekli imar planı örneğindeki Yurt Tesisleri Alanı olarak görülen kısmın çıkartılarak Dumlupınar Üniversitesi Yönetim Kurulu doğrultusunda verilmesi kararlaştırılan 5.000, 00 m2 alanın mevcut Anadolu Güzel Sanatlar Lisesi alanına dahil edilmesi ve Ressam Ahmet Yakupoğlu Güzel Sanatlar Lisesi yeri olarak imar planı değişikliğinin yapılmasını .." şeklindedir.

Yıldırım Beyazıt Mahallesi, 119 pafta, 712 ada, 4 nolu parsel alanında; "Yurt Tesisleri Alanı"nın katılarak "Anadolu Güzel Sanatlar Lisesi"nin "Güzel Sanatlar Lisesi" olarak belirlenmesi, belirlenen "Güzel Sanatlar Lisesi"nin; "Kredi ve Yurtlar Kurumu Yurt Tesisleri" alanına kadar, "Yurtlar Kurumu Sosyal Tesisleri" alanında genişletilmesi, 3 ve 7 metrelik yapı yaklaşma mesafelerinin iptal edilerek güneydoğu bölümünde 7 metrelik yapı yaklaşma mesafesinin düzenlenmesi, yönlerindeki uygulama imar planı değişikliği ile ilgili nazım imar planı değişiklikleri uygun **görülmüş olup; 3194 Sayılı İmar Kanunu'nun 8b maddesi uyarınca onaylanması, hususunu;**

Bilgilerinize arz ederiz.

Nuri ÇETİN
Başkan


Pınar AKBULUT
Raportör

Murat HASER

Azime Nur
AKTAŞ AKALIN

Serda BAL YILDIZ
SerdaBalYildiz

14

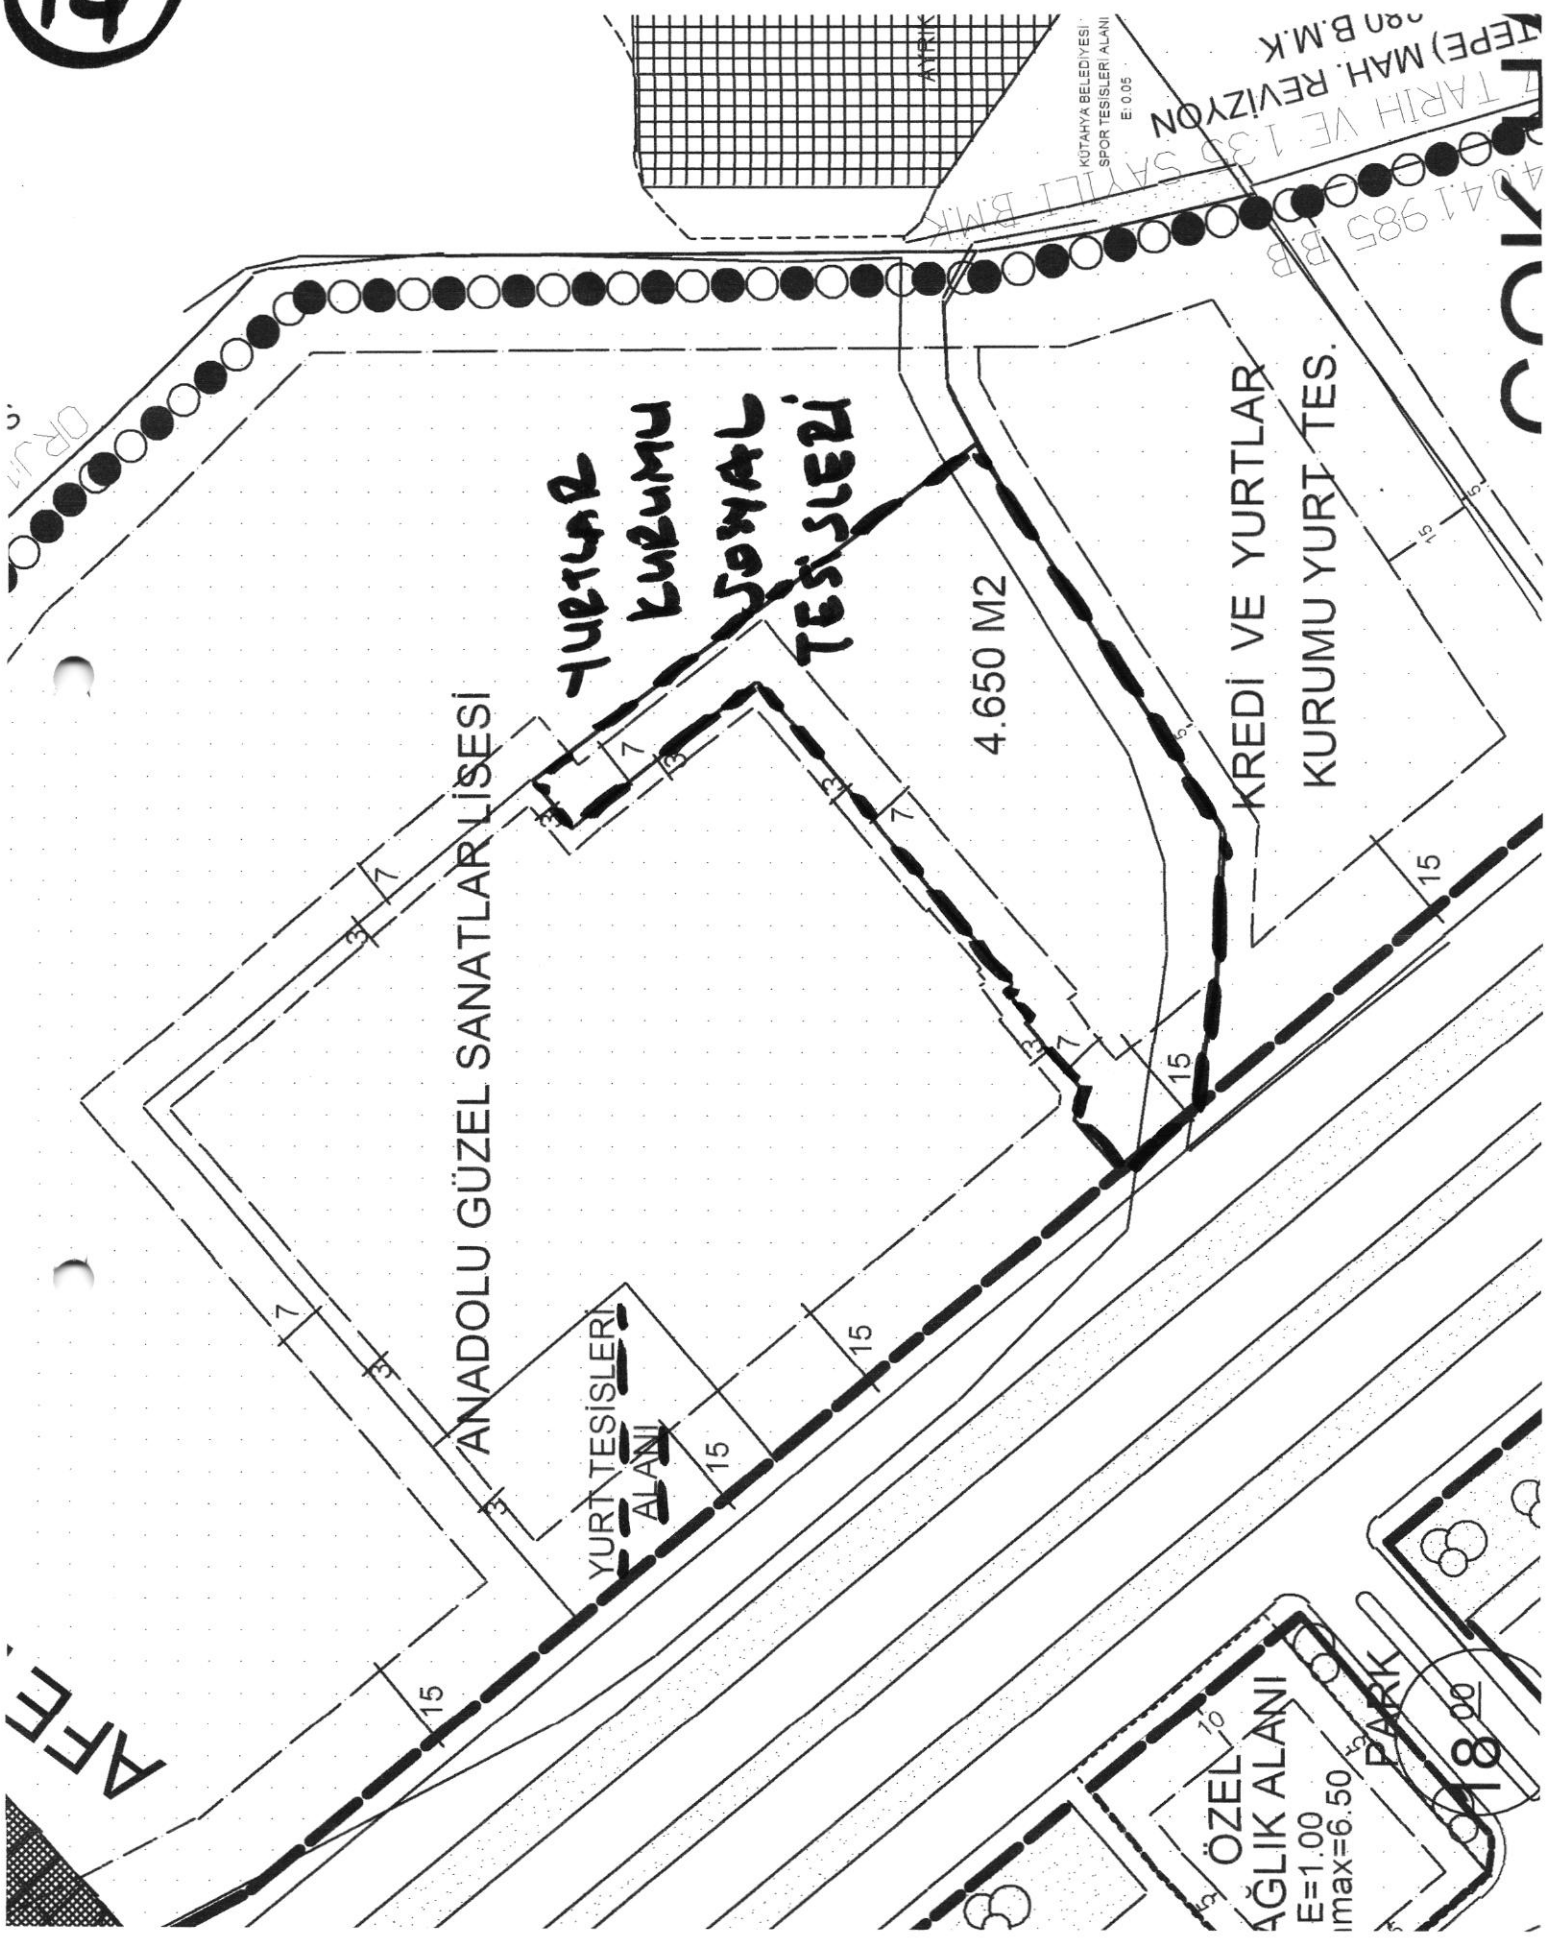

KÜTAYYA BELEDİYESİ
SPOR TESİSLERİ ALANI
E:0.05

4041985 BB
7 TARİH VE 130 SAYILI B.M.K.
TEPE) MAH. REVİZYON
280 B.M.K.

COK