

İMAR VE BAYINDIRLIK KOMİSYONU RAPORU

İmar ve Bayındırlık Komisyonumuzun 31.05.2017 tarihinde yapmış olduğu toplantısında, Yıldırım Beyazıt Mahallesi, 18.O.1 pafta, 1011 ada kuzeyinde imar planı değişikliği müracaat dosyası incelendi, yapılan görüşmeler sonucunda;

24.05.2017 tarih, 2596 kayıt nolu dilekçe etüd edilmiştir. Yıldırım Beyazıt Mahallesi, 18.O.1 pafta, 1011 ada kuzeyinde Çocuk Bahçesi alanında yol alanı düzenlenmesine ilişkin imar planı değişikliği talebi; aktif yeşil alan sistemi bozulduğundan, yoğunluk arttığından dolayı **uygun görülmemiştir.**

Bilgilerinize arz ederiz.



Nuri CETİN
Başkan

Pınar AKBULUT
Raportör


Murat HASER

Azime Nur
AKTAŞ AKALIN

Ahmet ULUCA

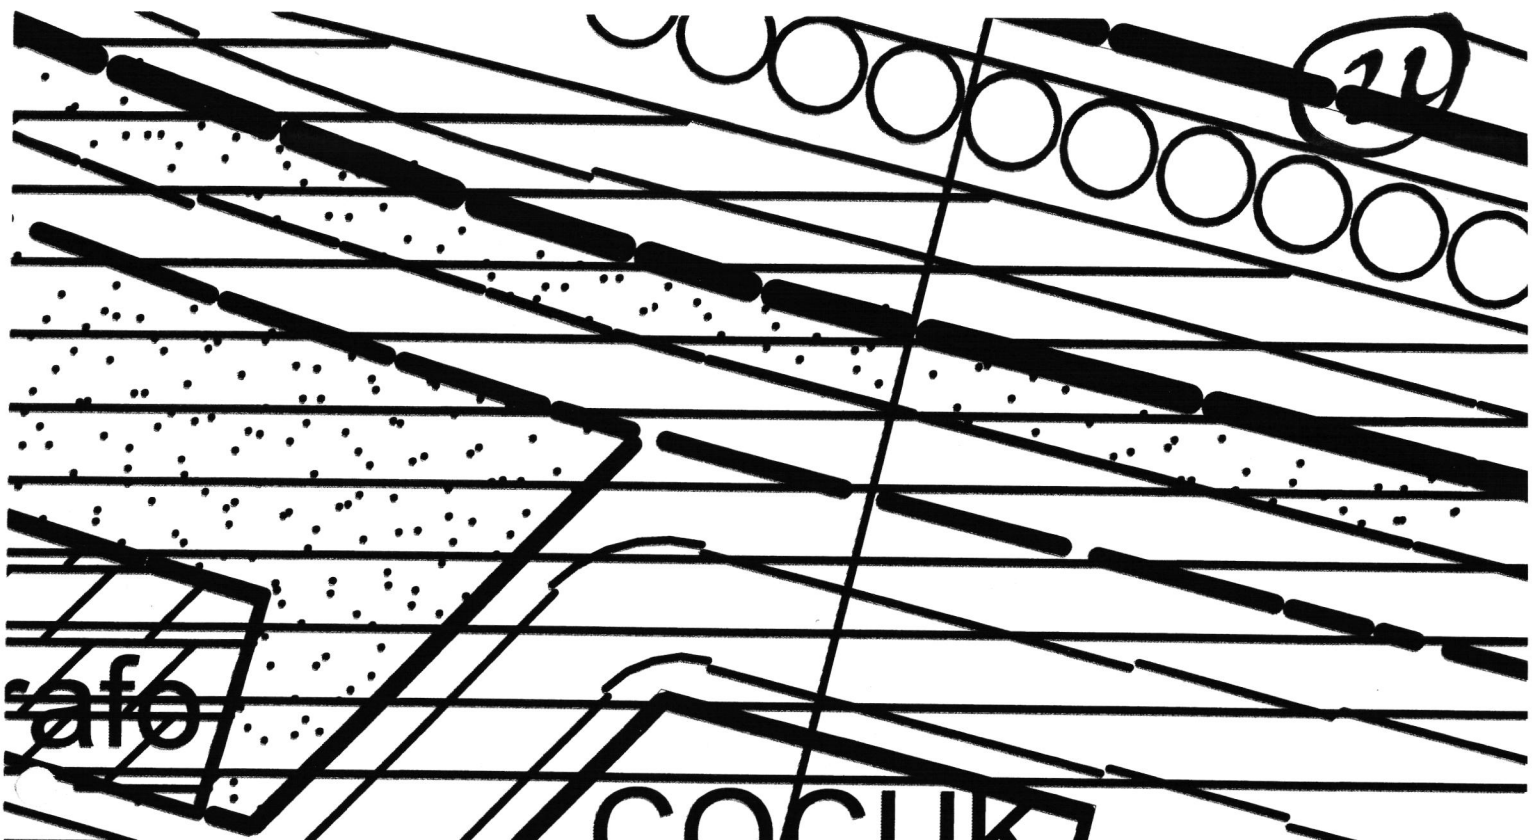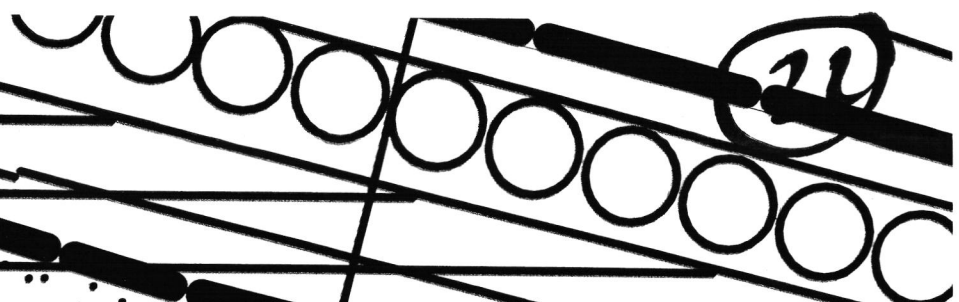

ÇOCUK BAHÇESİ

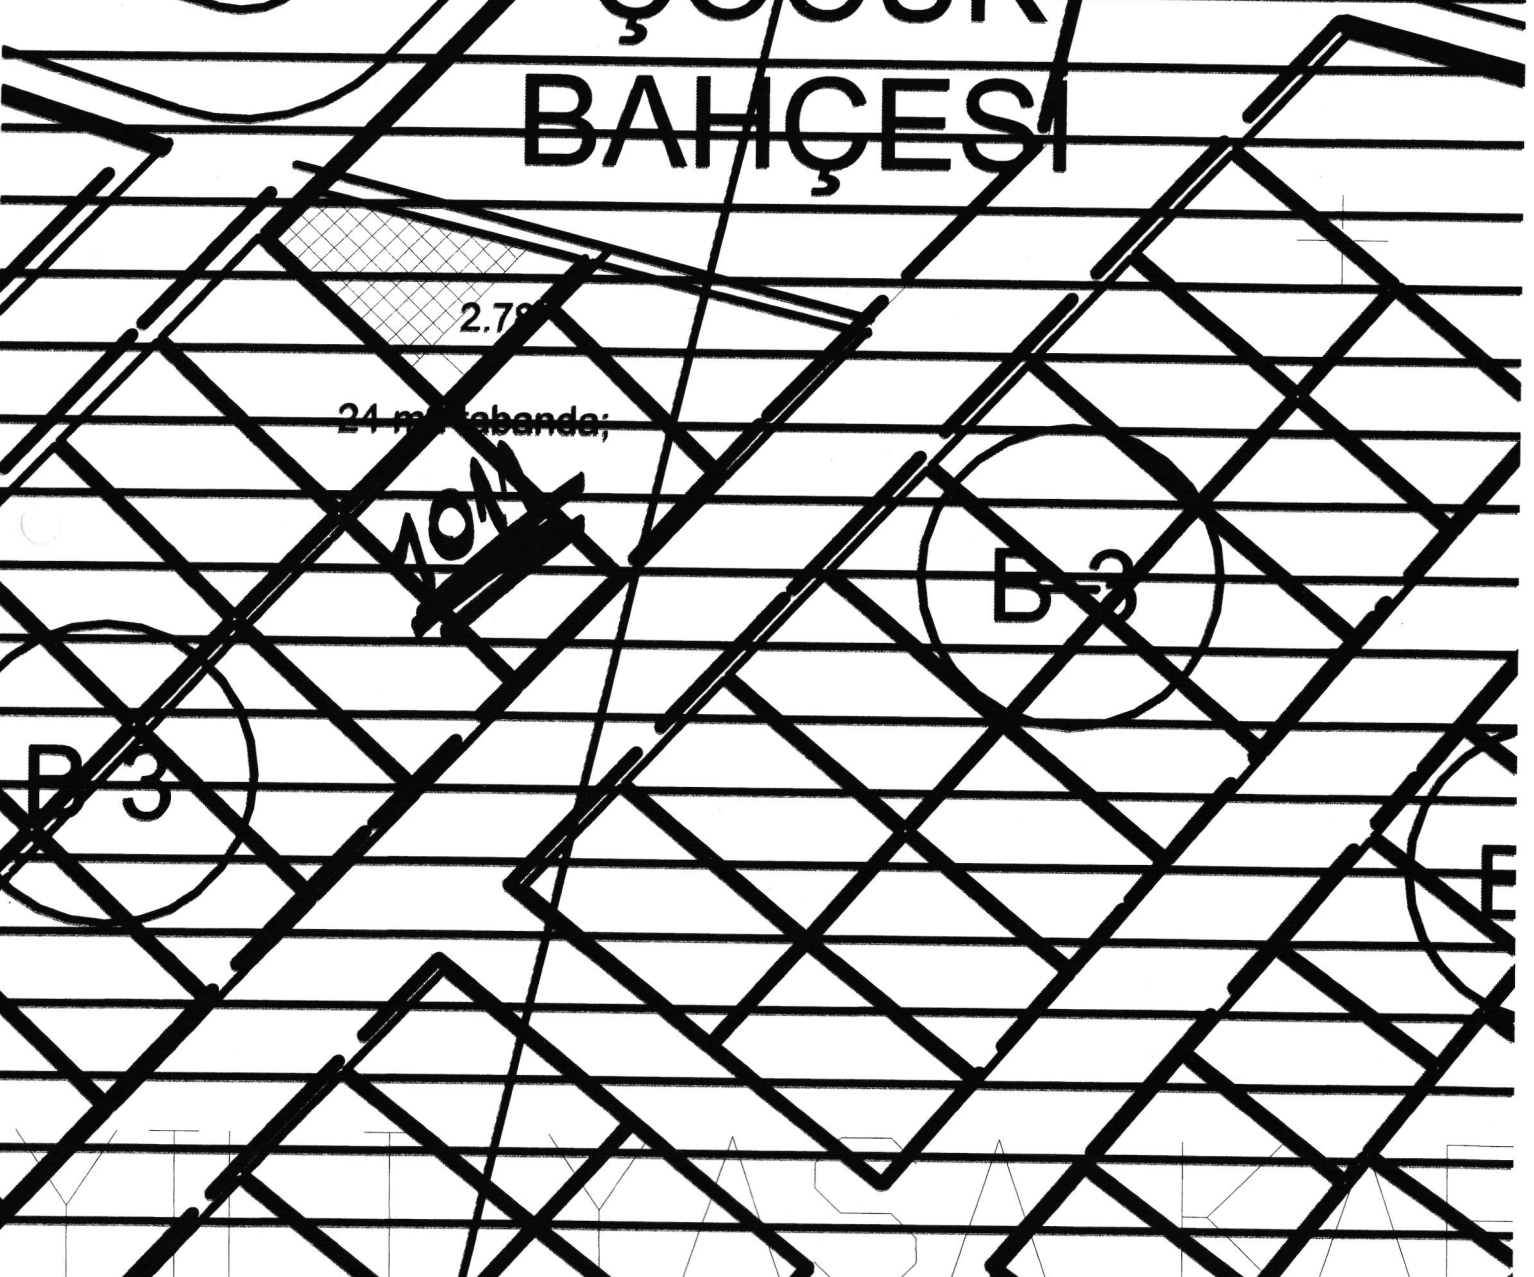

2.78

24 m. tabanda;

KONU

B-3

B-3

FE

YATILAN YASAKLI KAT