


İMAR VE BAYINDIRLIK KOMİSYONU RAPORU

İmar ve Bayındırlık Komisyonumuzun 31.05.2017 tarihinde yapmış olduğu toplantısında, Okçu Mahallesi, J23b09b3a-d pafta, 3729 ada, 7 parsel alanında imar planı değişikliği, müracaat dosyası incelendi, yapılan görüşmeler sonucunda;

11.05.2017 tarih ve 2444 kayıt nolu dilekçe etüd edilmiştir. Okçu Mahallesi, J23b09b3a-d pafta, 3729 ada, 7 parsel alanında imar planında otopark lejandlı alan bulunmaktadır. Söz konusu alanın bir bölümünde park lejandlı alan düzenlenmesine yönelik imar planı değişikliği uygun görülmüş olup; **3194 Sayılı İmar Kanunu'nun 8b maddesi uyarınca onaylanması** hususunu,

Bilgilerinize arz ederiz.

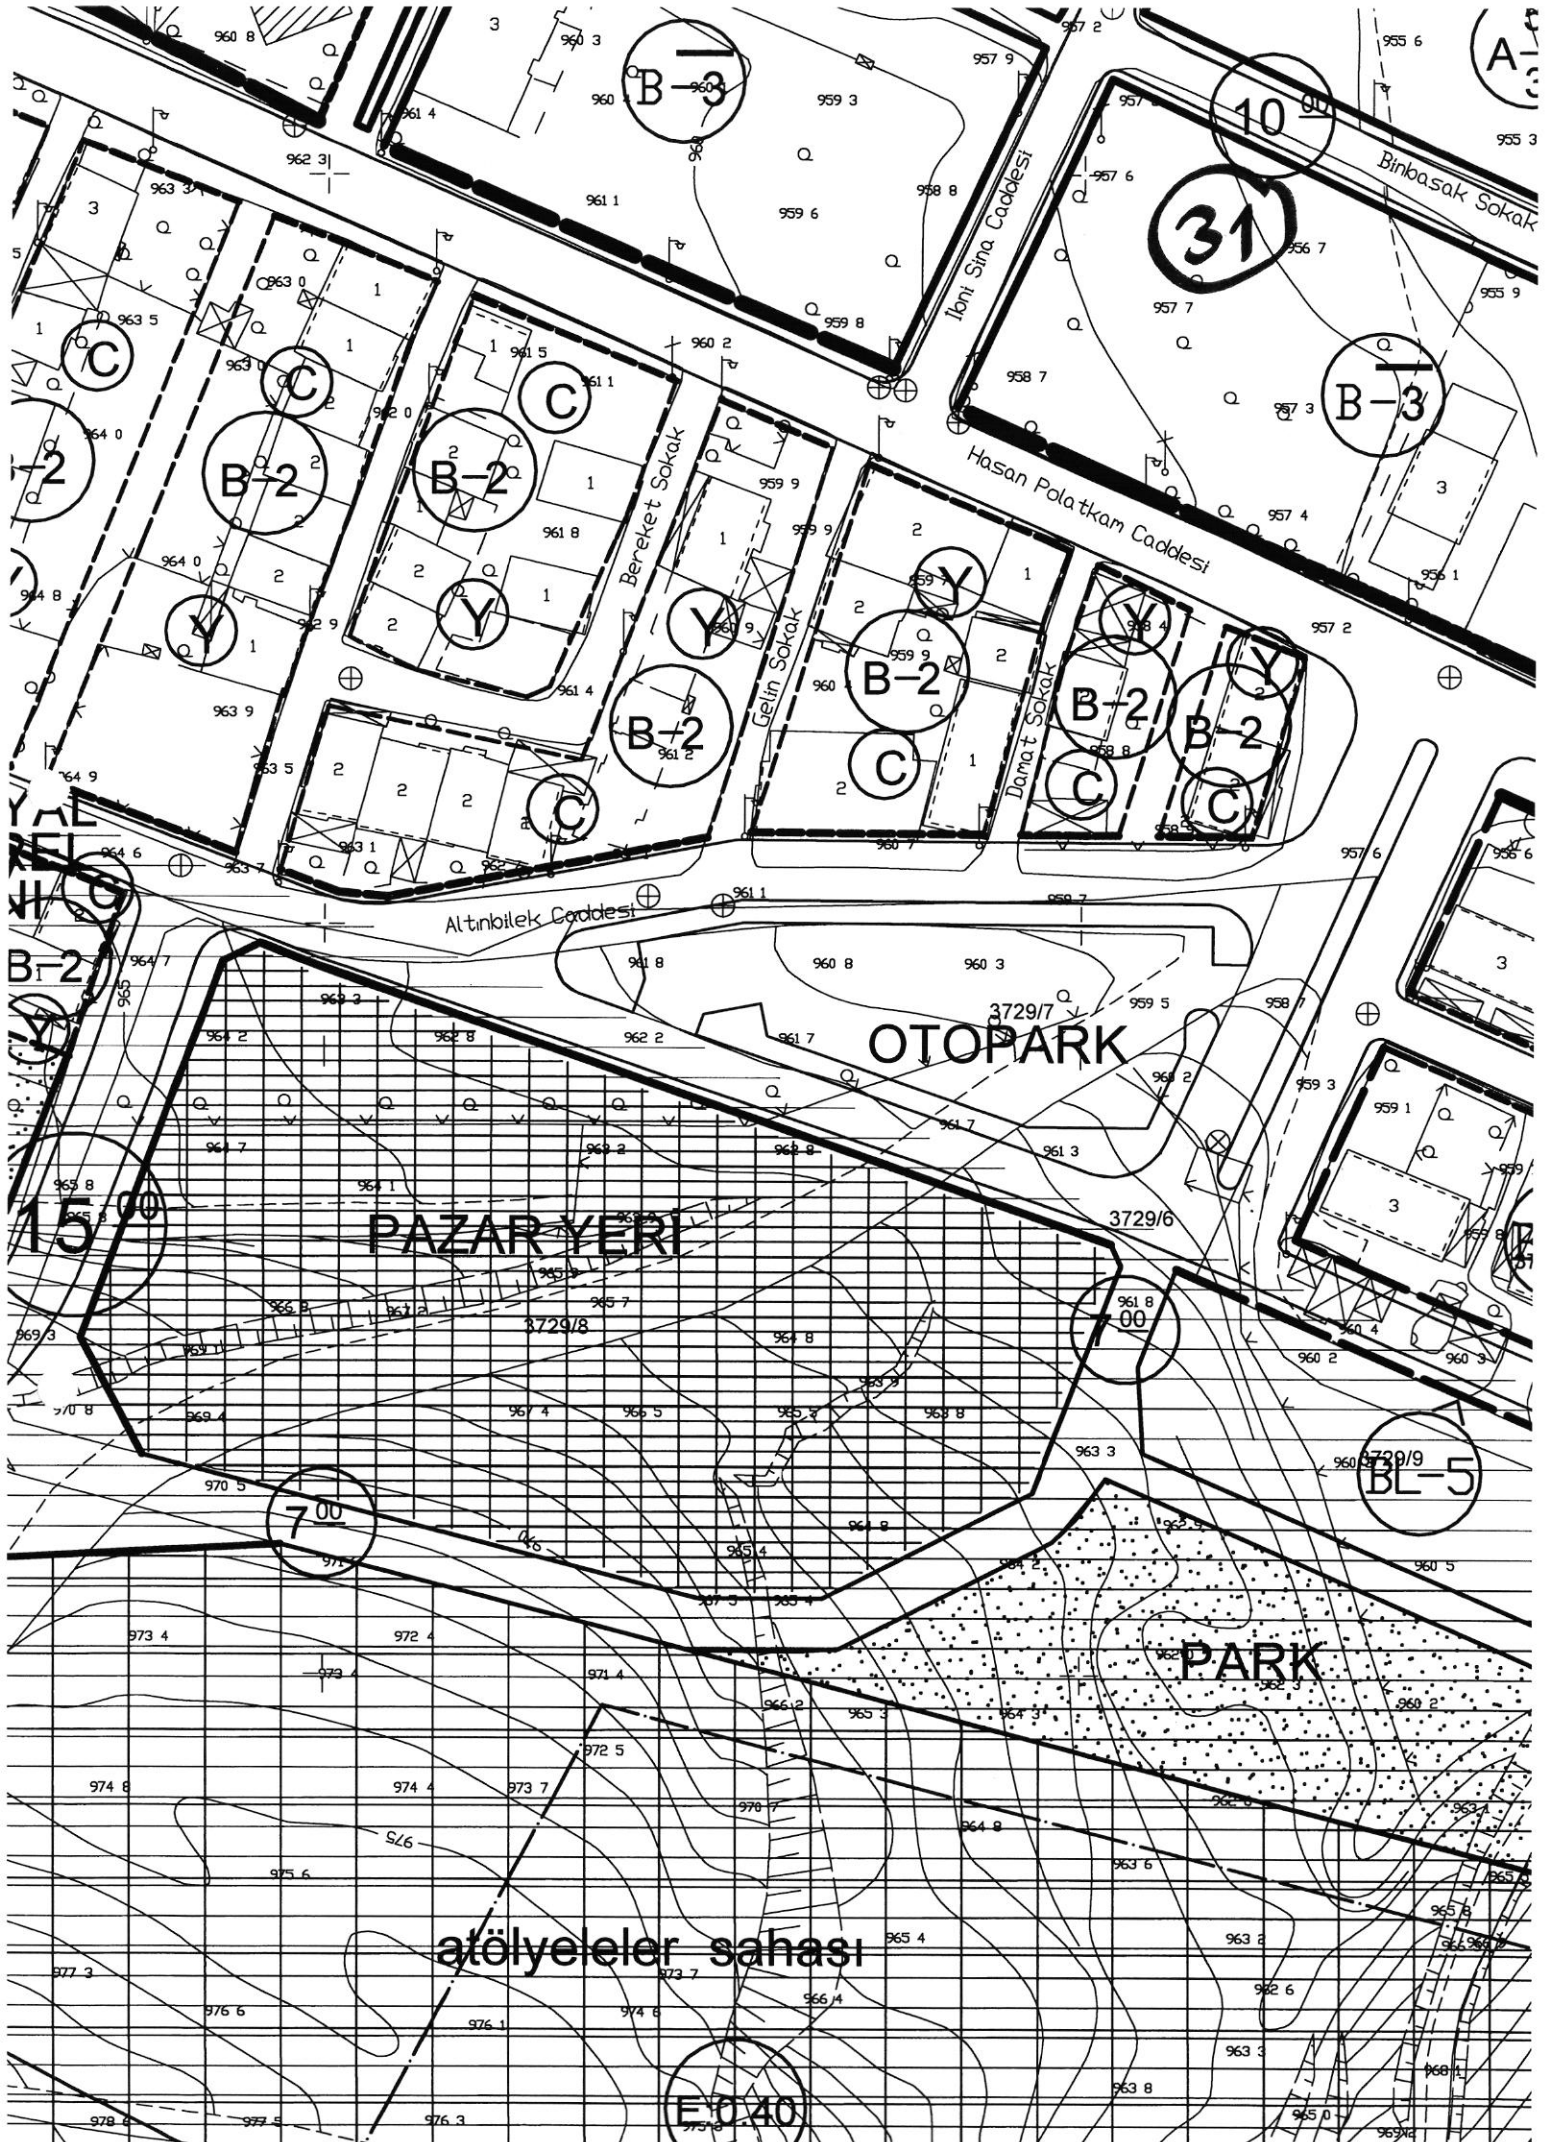

Nuri ÇETİN
Başkan


Pınar AKBULUT
Raportör


Murat HASER

Azime Nur
AKTAŞ AKALIN


Ahmet ULUCA



A-3

10
31

B-3

C

B-2

B-2

C

B-2

B-2

B-2

B-2

B-2

15

PAZAR YERİ

OTOPARK

700

BL-5

PARK

atölyeler sahası

E040

Binbasak Sokak

Hasan Palatkam Caddesi

Alınbilek Caddesi

Bereket Sokak

Gelin Sokak

Damat Sokak

3729/7
3729/8
3729/6
3729/9

