

13

İMAR VE BAYINDIRLIK KOMİSYONU RAPORU

İmar ve Bayındırlık Komisyonumuzun 21.01.2015 tarihinde yapmış olduğu toplantısında, Yıldırım Beyazıt Mahallesi, 92 pafta, 556 ada, 10 ve 11 nolu parsel alanlarıyla ilgili imar planı değişikliği, müracaat dosyası incelendi, yapılan görüşmeler sonucunda;

11.12.2014 tarih, 6883 kayıt nolu dilekçe ile yapılan imar planı değişikliği talebi, etüd edilmiştir. Söz konusu, Yıldırım Beyazıt Mahallesi, 92 pafta, 556 ada, 10 ve 11 nolu parsel alanlarının bulunduğu, Ayrık Nizam – 4 kat lejandlı konut imar alanında; cephe işaretinin kaldırılması, karayolu kamulaştırma sınırından 5 metre yapı yaklaşma mesafesinin işaretlenmesine ilişkin uygulama imar planı değişikliği uygun görülmüş olup; **3194 Sayılı İmar Kanunu'nun 8b maddesi uyarınca onaylanması** hususunu,

Bilgilerinize arz ederiz.


Cafer Cihat CEYLAN
Başkan

Banu AKALINOĞLU
Raportör

Muhammed İkbal GÜNDEM

Serda BAL YILDIZ

Yusuf SÖKMEN

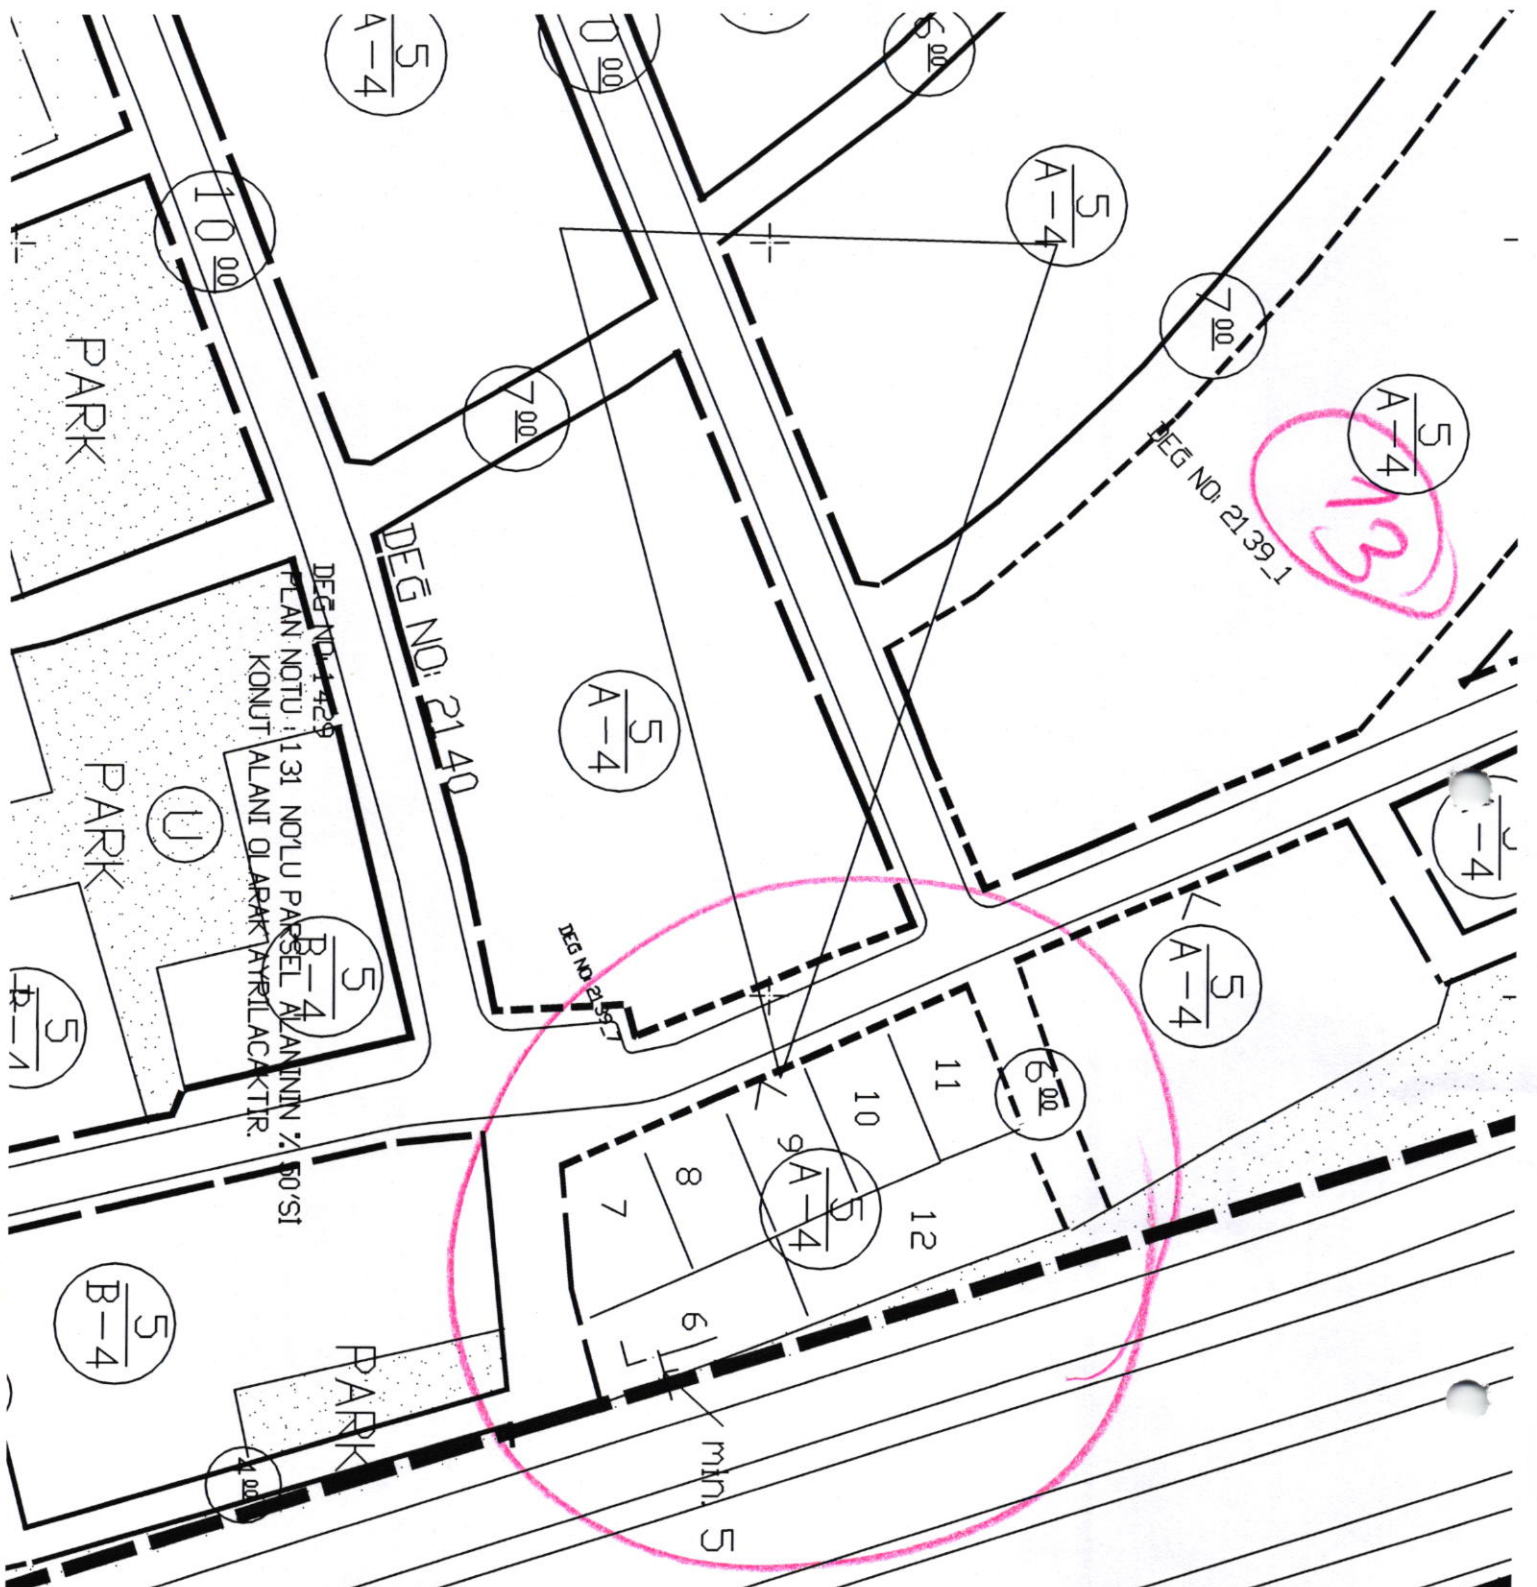

DEĞ NO: 21 42 9
PLAN NOTU : 131 NO'LU PARSEL ALANININ % 50'Sİ
KONUT ALANI OLARAK AYRILACAKTIR.

TİCARET
ALANI

E=1.20
Hmax=12.50

113

DEĞ NO: 21 39_2

DEĞ NO: 21 39_1

min. 5

10
11
12

A-4

A-4

A-4

A-4

B-4

A-4

A-4

10.00

7.00

6.00

7.00

U

B-4

B-4

B-4

4.00

A-4

+

+

+

+

+

+

+